

■住宅設備機器【1階部分】				
名称	仕様・品番	カラー	数量	単位
トイレ1	INAX 収納一体型シャフトトイレ 取付金具: GBC-B10SU	白	1	個


wallbox8kw+パワーメーター付
WHより一次側分岐 (MCB50、EV用ELB50、PM、PM用ELB20)
配線全長16m (OP3m)
ジョイントボックス追加1個

※増設開閉器盤は鍵付きにて

長期優良住宅対応

【配線ルート参考図】
図面に、手書きでも構わないので
配線ルートを記載して提出をお願いします。

※TEL空配管とし配線は電話会社工事とする。
※火気使用部のダクト: スパイラルダクト
ロックウール(7)50mm巻

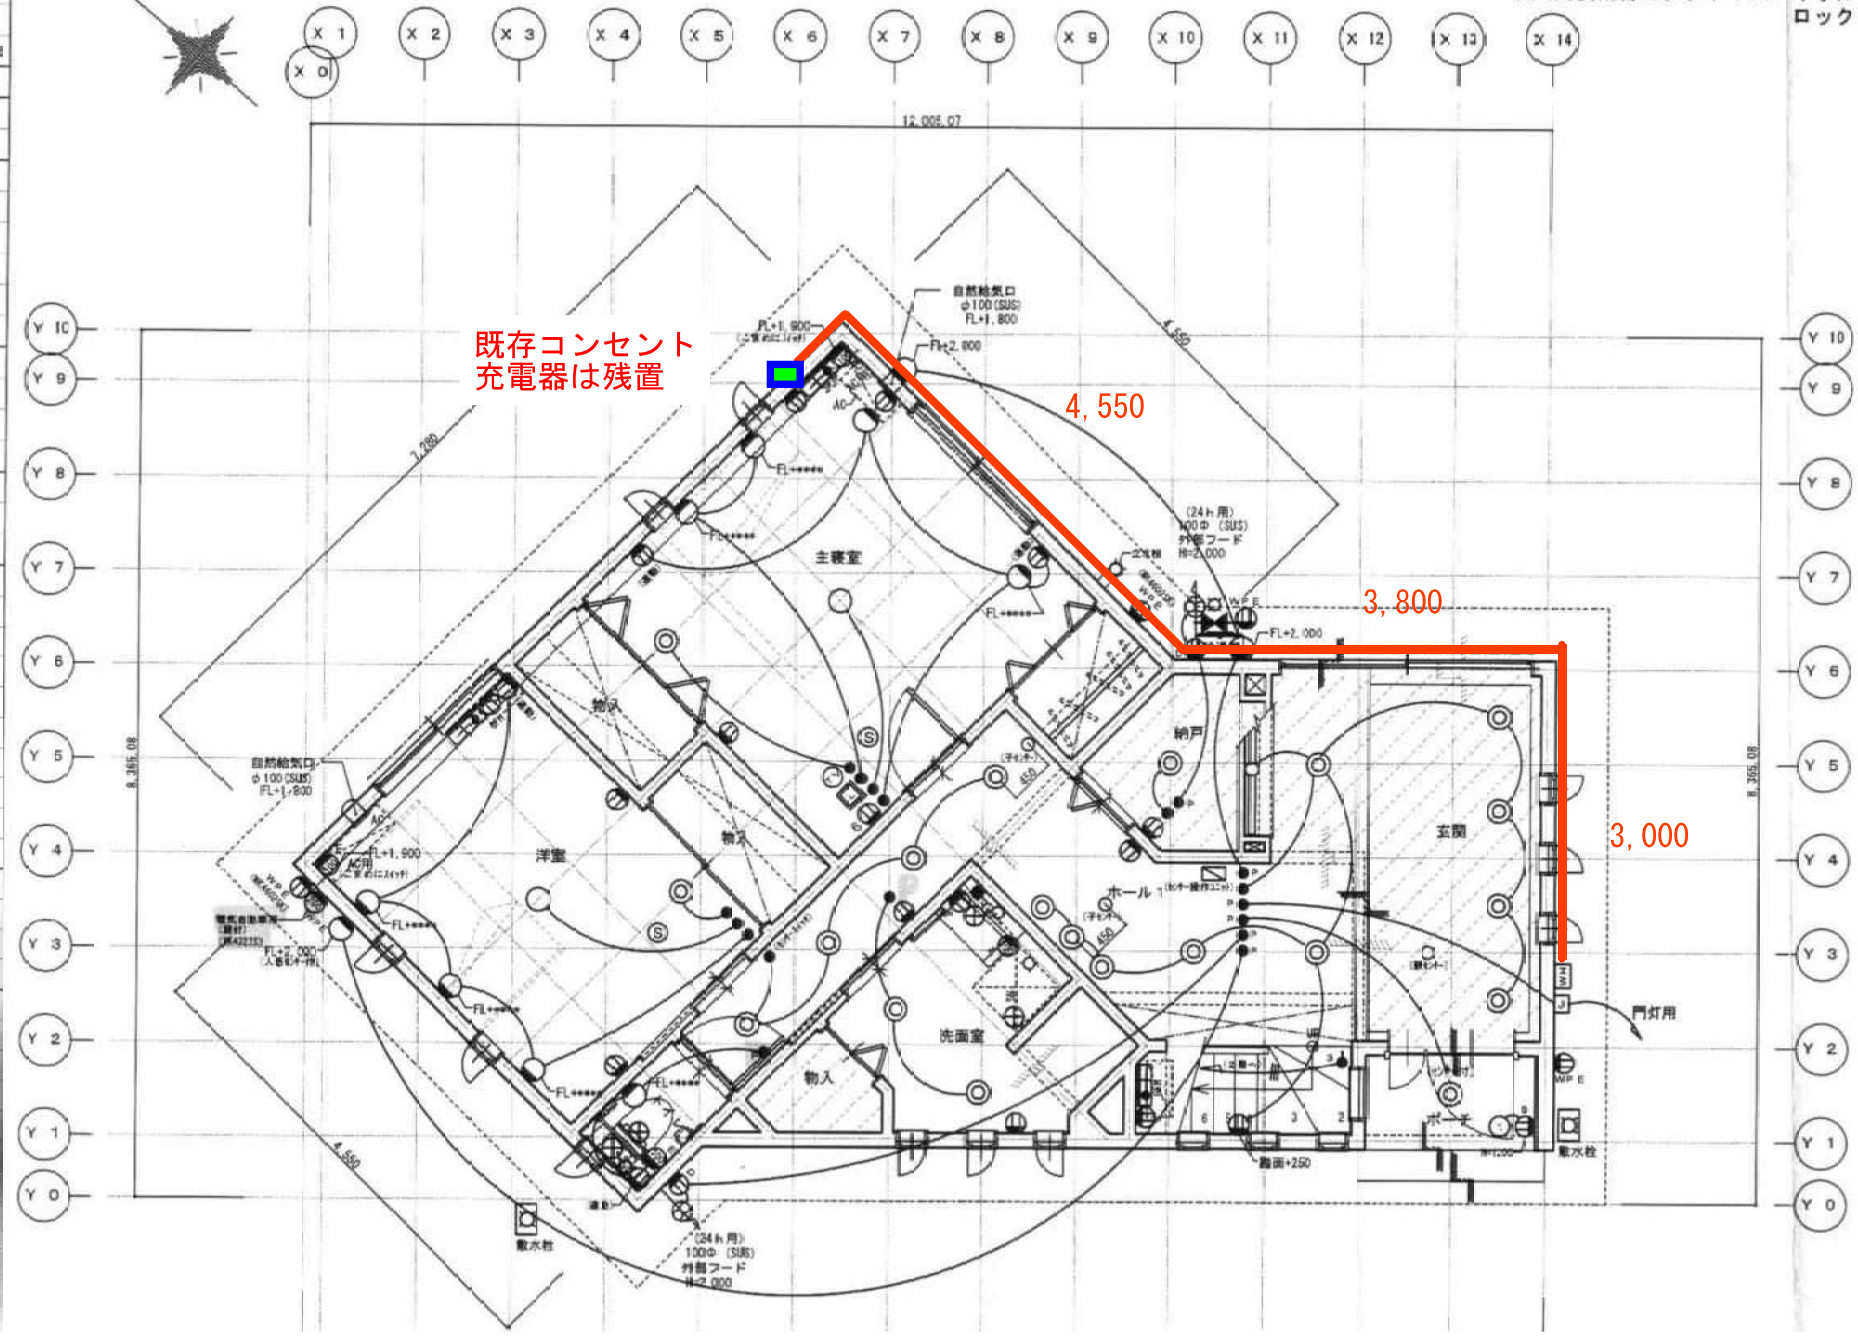

凡 例 (電気関係)			
○	電 灯	●	コンセント (2口)
●	照明器具取付点	○	コンセント (3口)
